


多摩市一ノ宮ガレージハウス 1階平面図 A B合成 (0610)

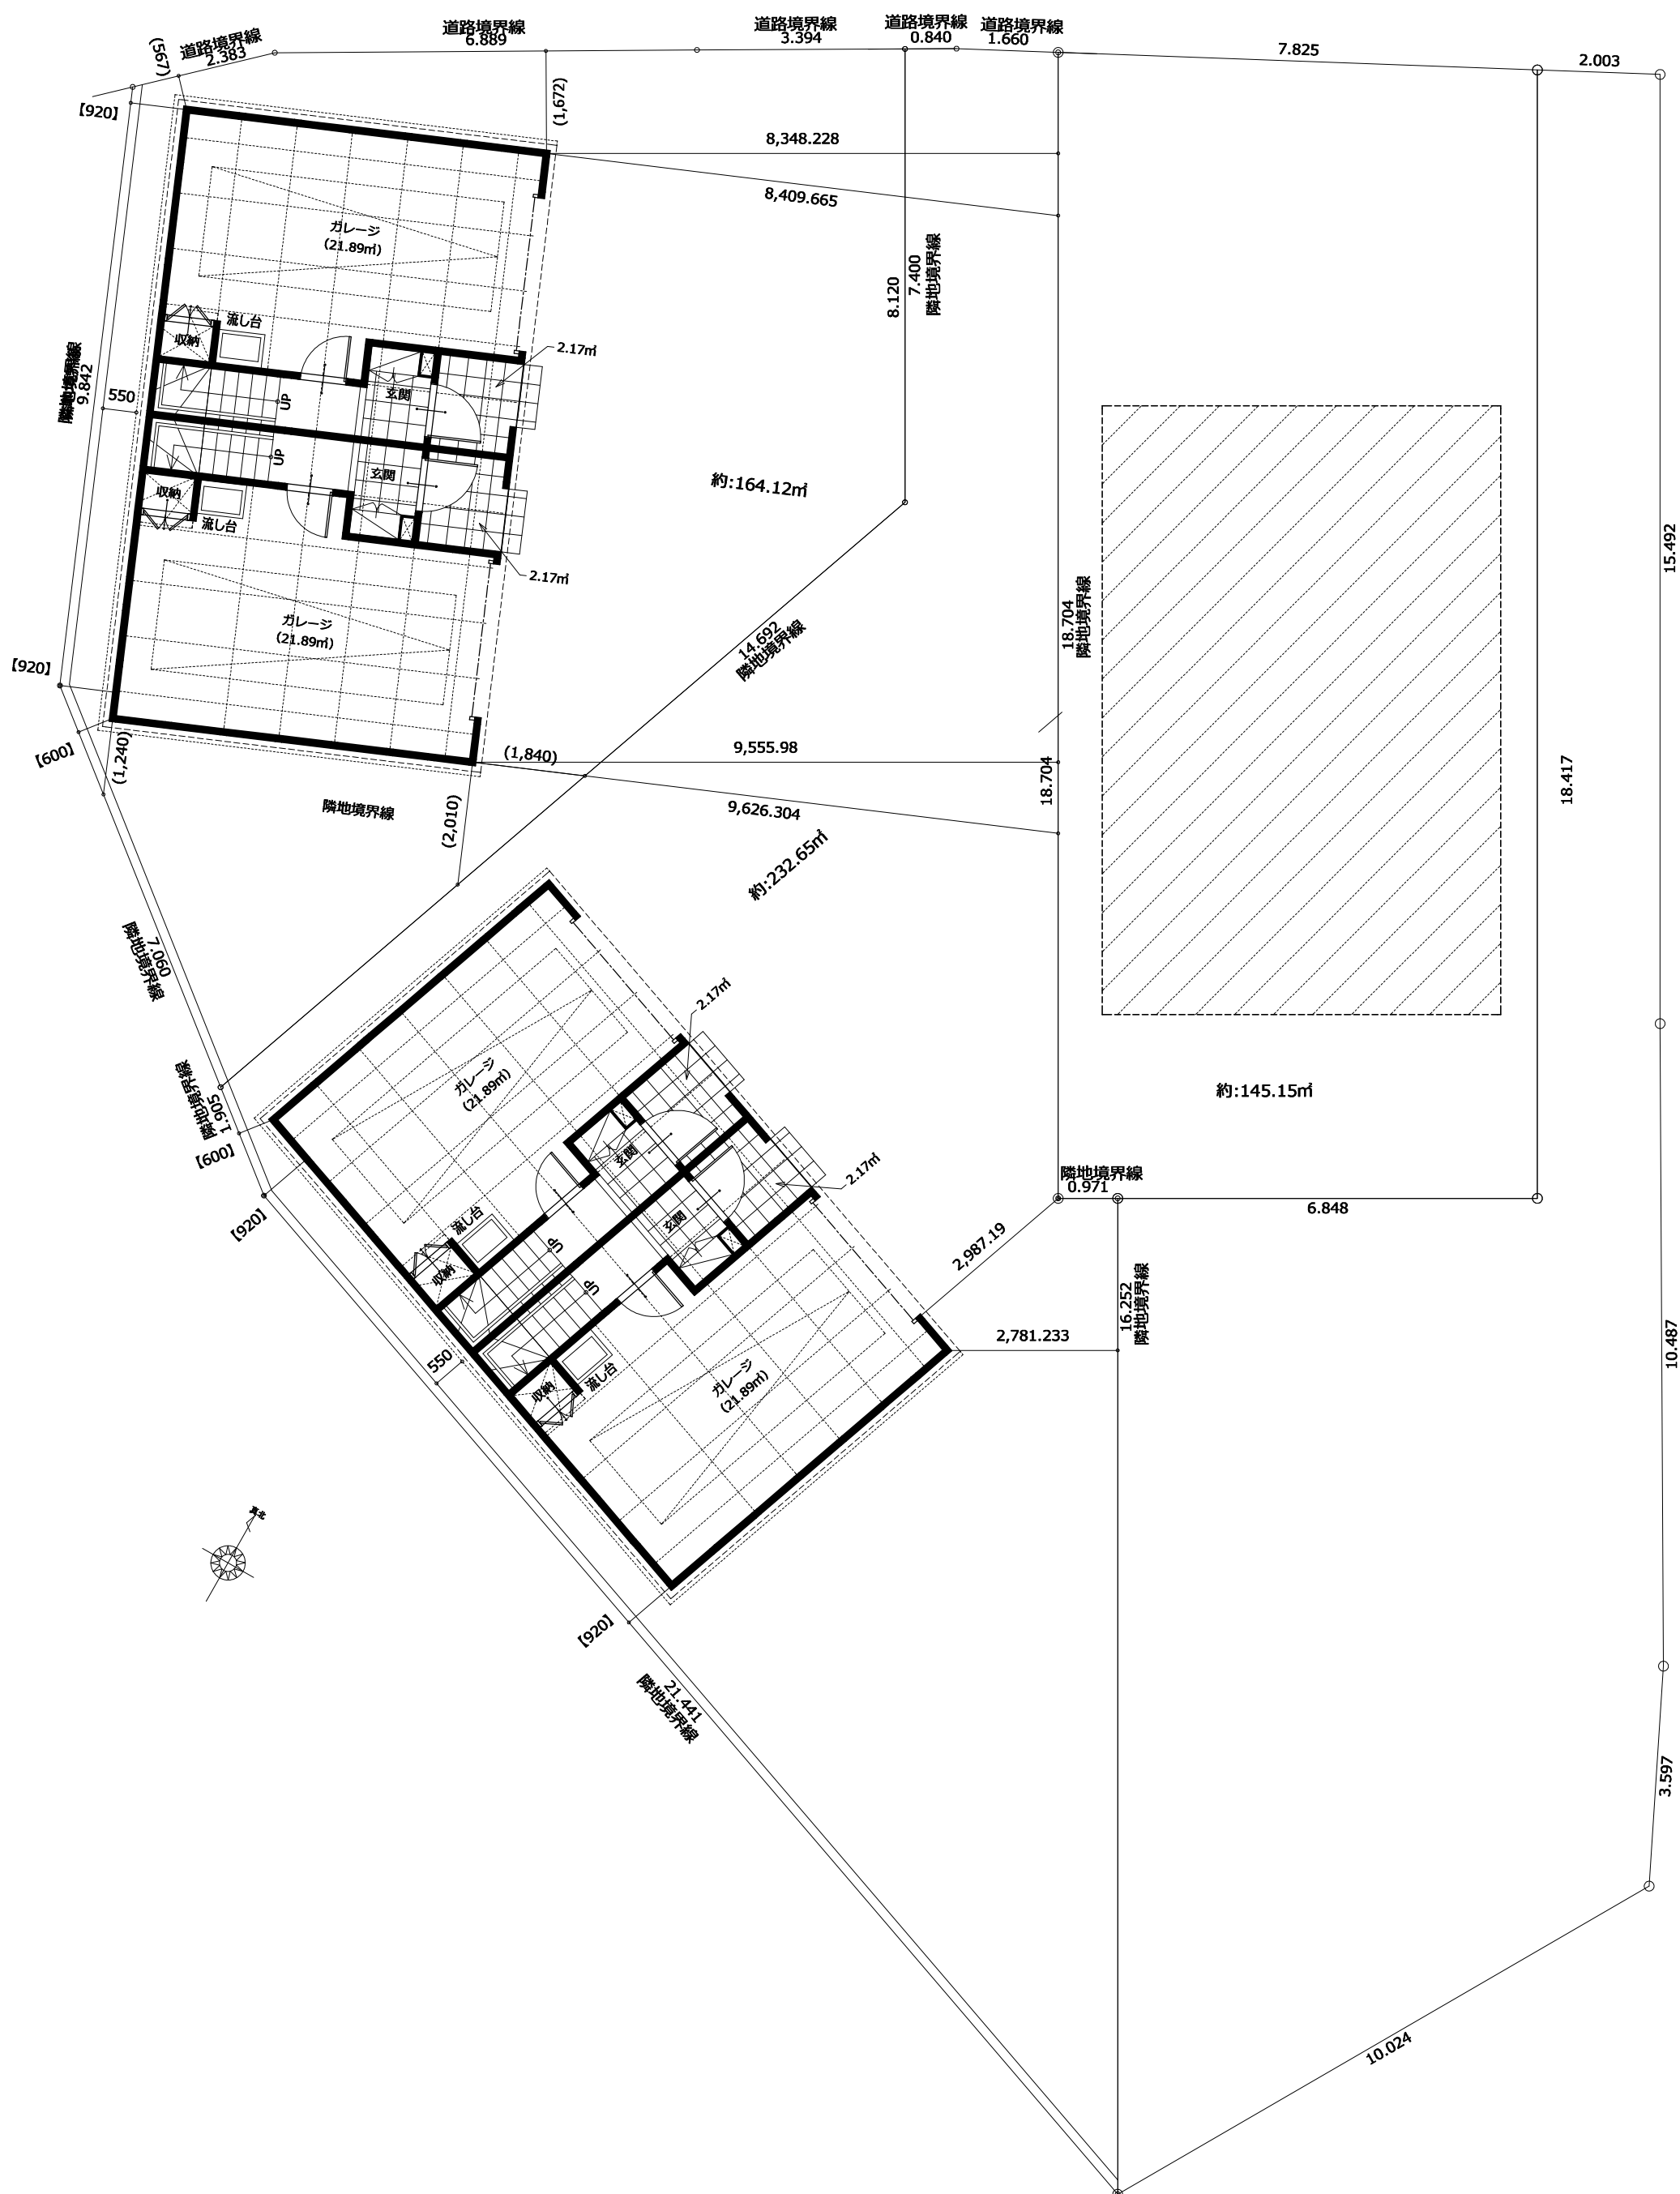

多摩市一ノ宮ガレージハウス 2階平面図 AB合成 (0610)

