

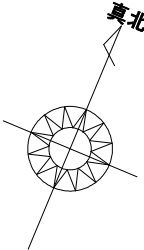


多摩市一ノ宮ガレージハウス A号棟 新築工事（0610）

役所の指導により変更が生じる場合がございます
また敷地調査結果に基づくものではありませんので変更が生じる場合がございます
株式会社エムズアーキテクト S=1/100 R05/06/10

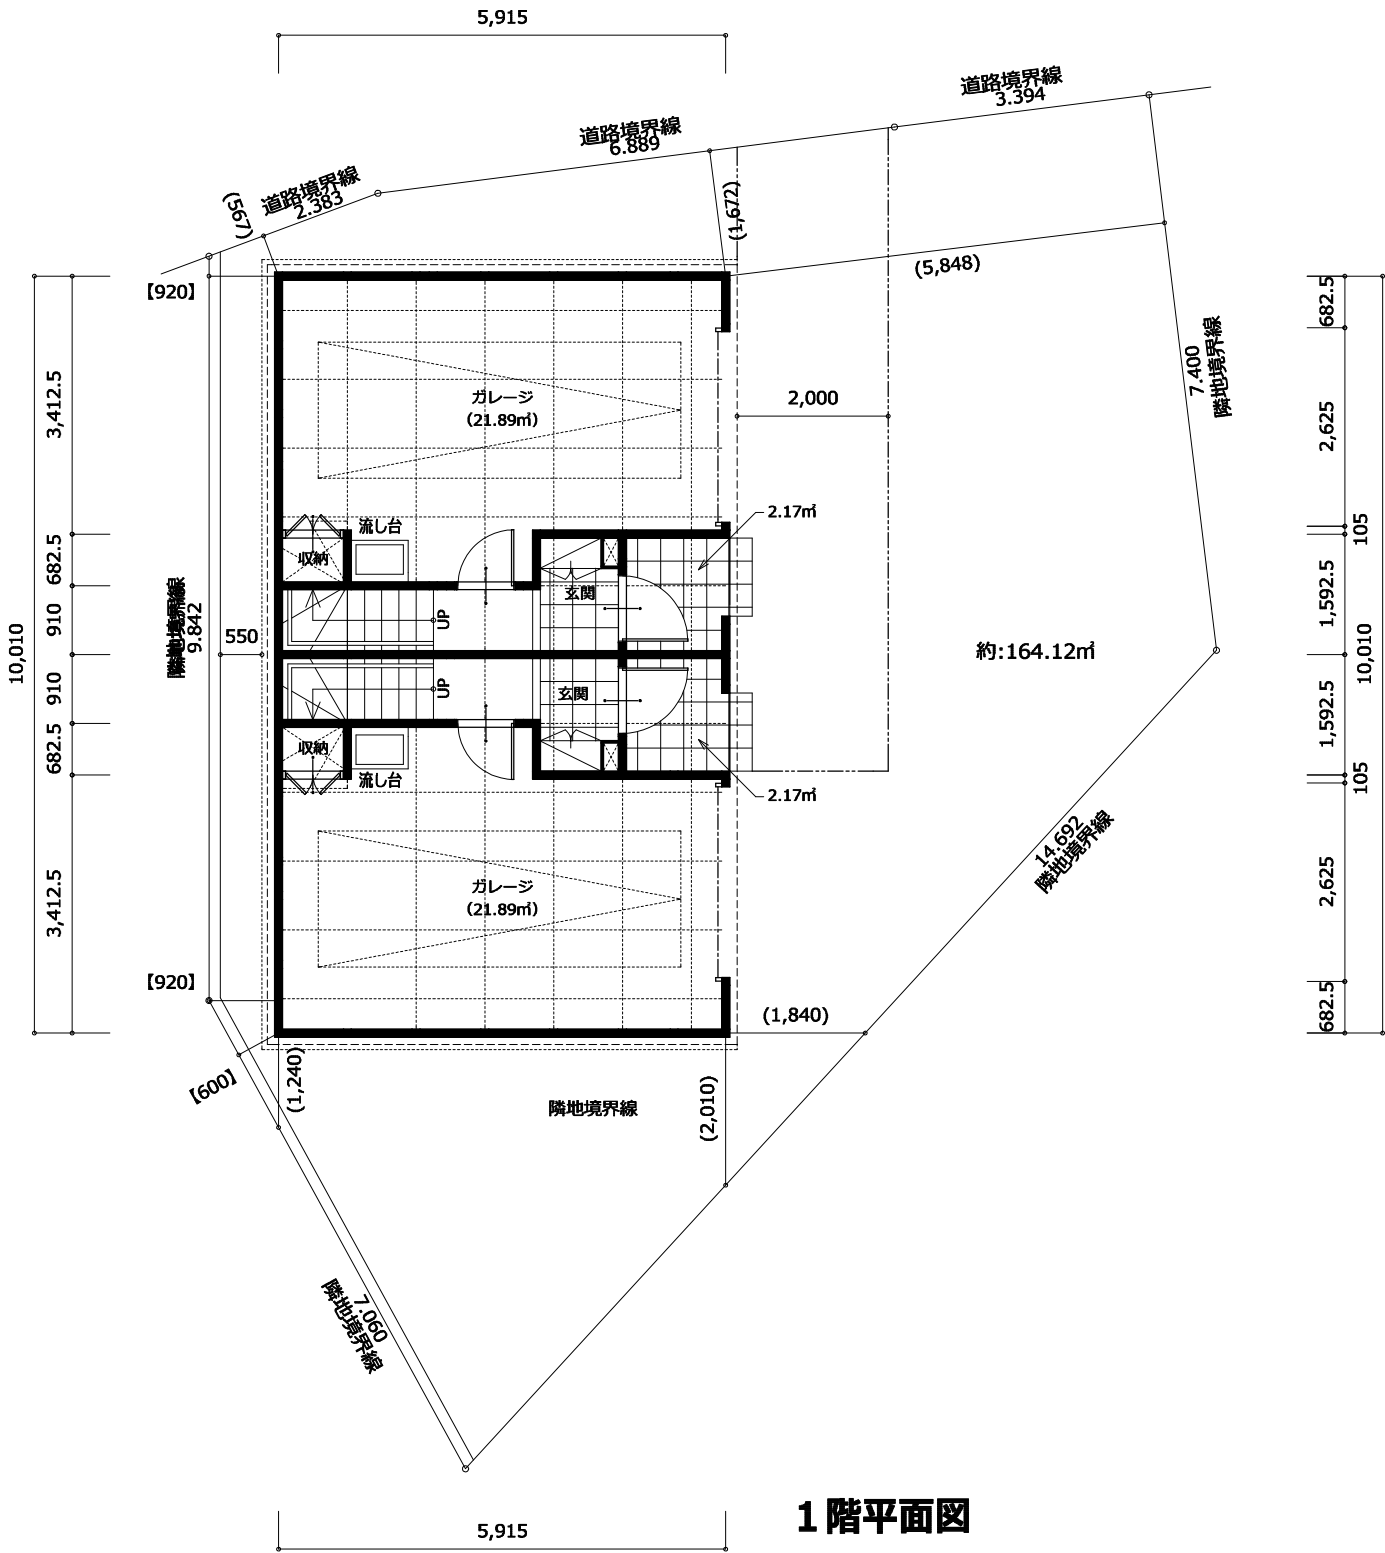


建 築 概 要			
所 在 地	地名地番：多摩市一ノ宮1丁目19-5の一部	敷 地 面 積	1 5 0 . 2 7 ㎡
		1 階 床 面 積	5 9 . 2 0 ㎡ （ 1 7 . 8 7 坪 ）
用途地域	第 1 種 低 層 住 居 専 用 地 域	2 階 床 面 積	5 9 . 2 0 ㎡ （ 1 7 . 8 7 坪 ）
高度地区	指定なし	延 床 面 積	1 1 8 . 4 0 ㎡ （ 3 5 . 7 4 坪 ）
防火指定	防火指定なし	建 築 面 積	5 9 . 2 0 ㎡
建 蔽 率	4 0 % > 3 9 . 4 0 %		
容 積 率	8 0 % > 7 8 . 8 0 %	埋蔵文化包蔵地	

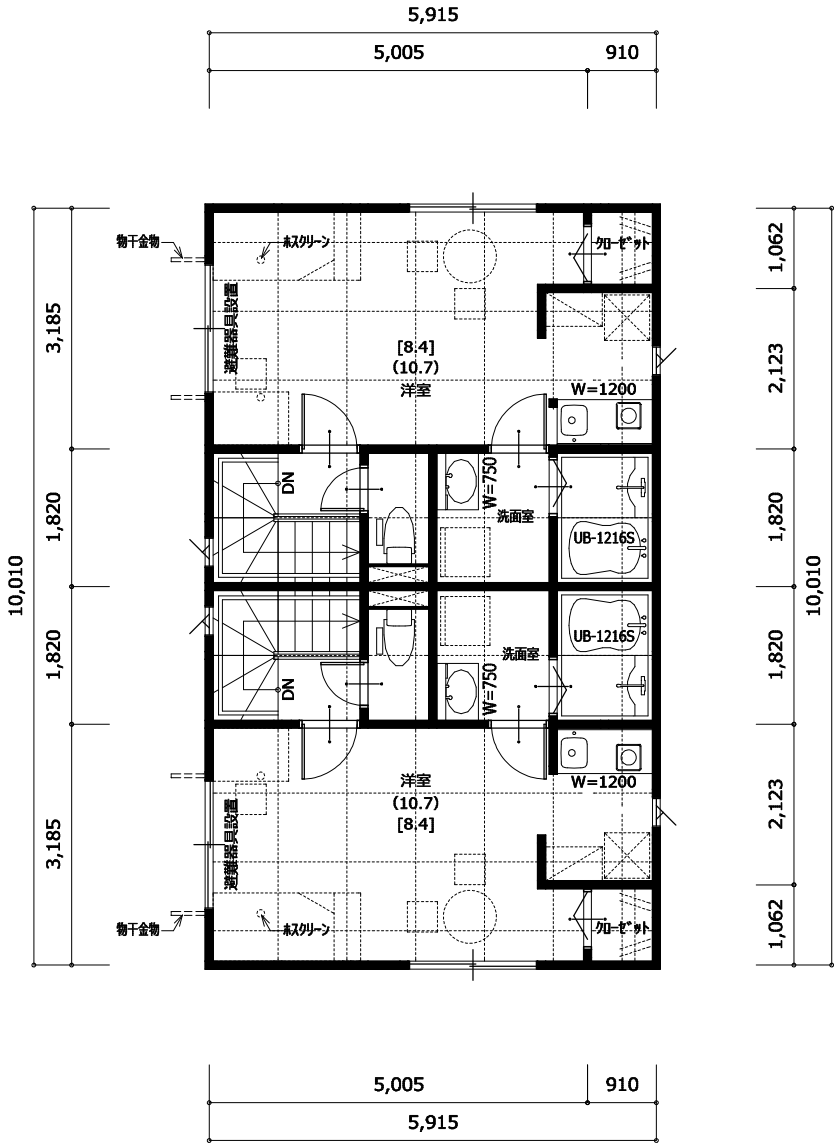

2 階平面図


多摩市一ノ宮ガレージハウス A号棟 新築工事 (0610)

役所の指導により変更が生じる場合がございます
また敷地調査結果に基づくものではありませんので変更が生じる場合がございます
株式会社エムズアーキテクト S=1/100 R05/06/10

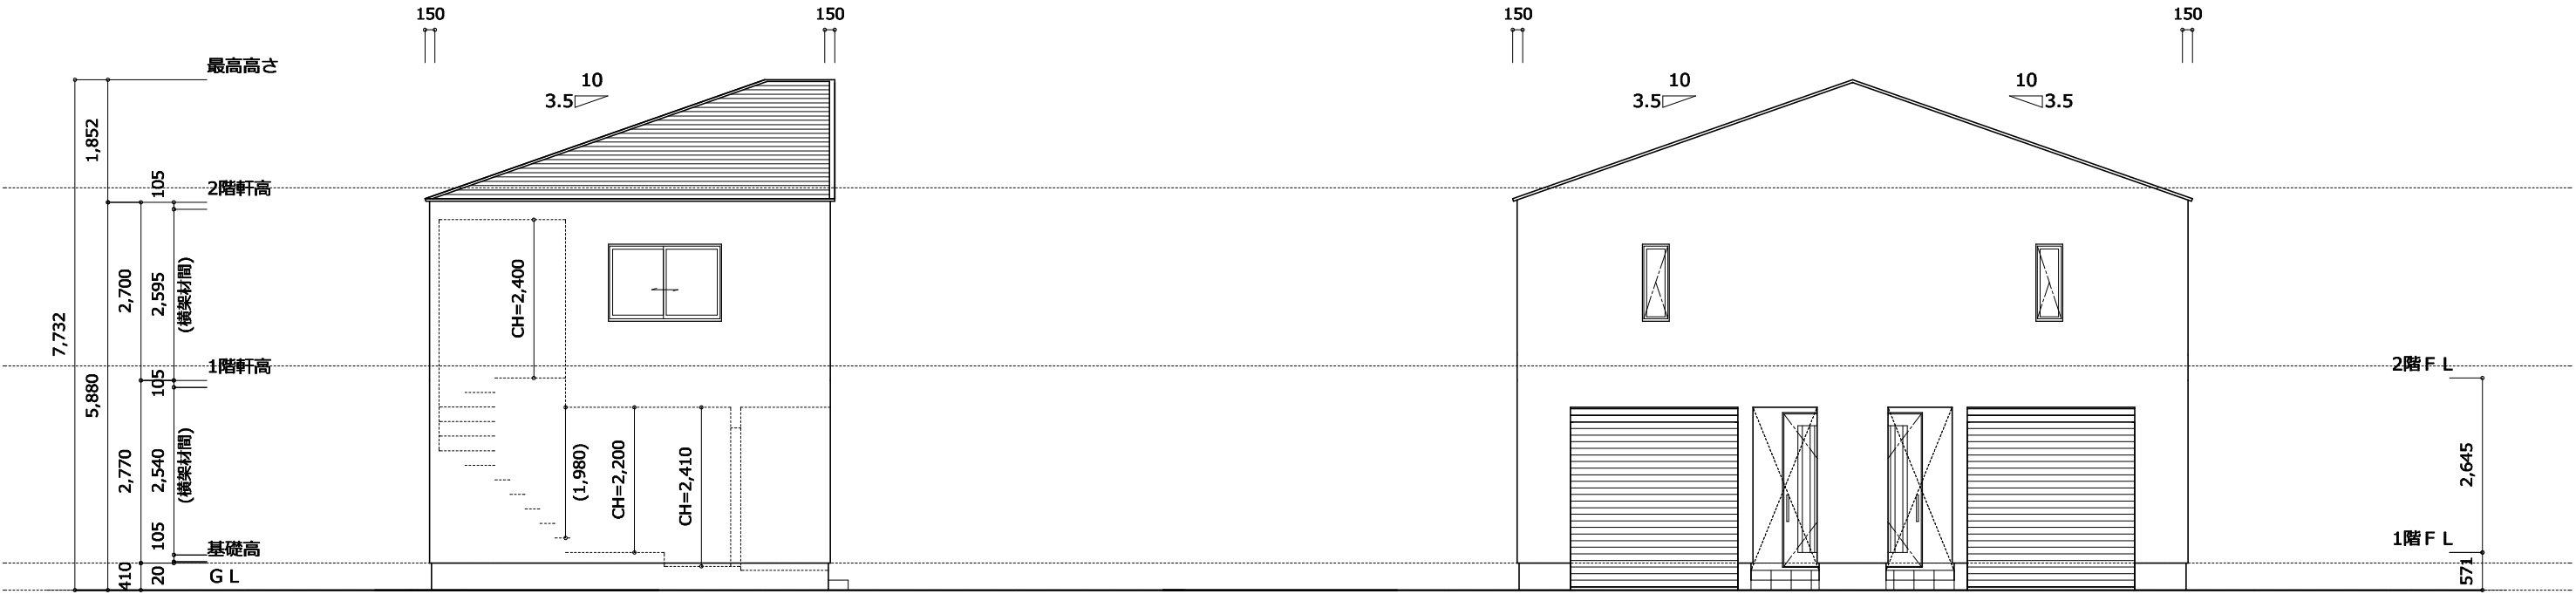

南側立面図

東側立面図

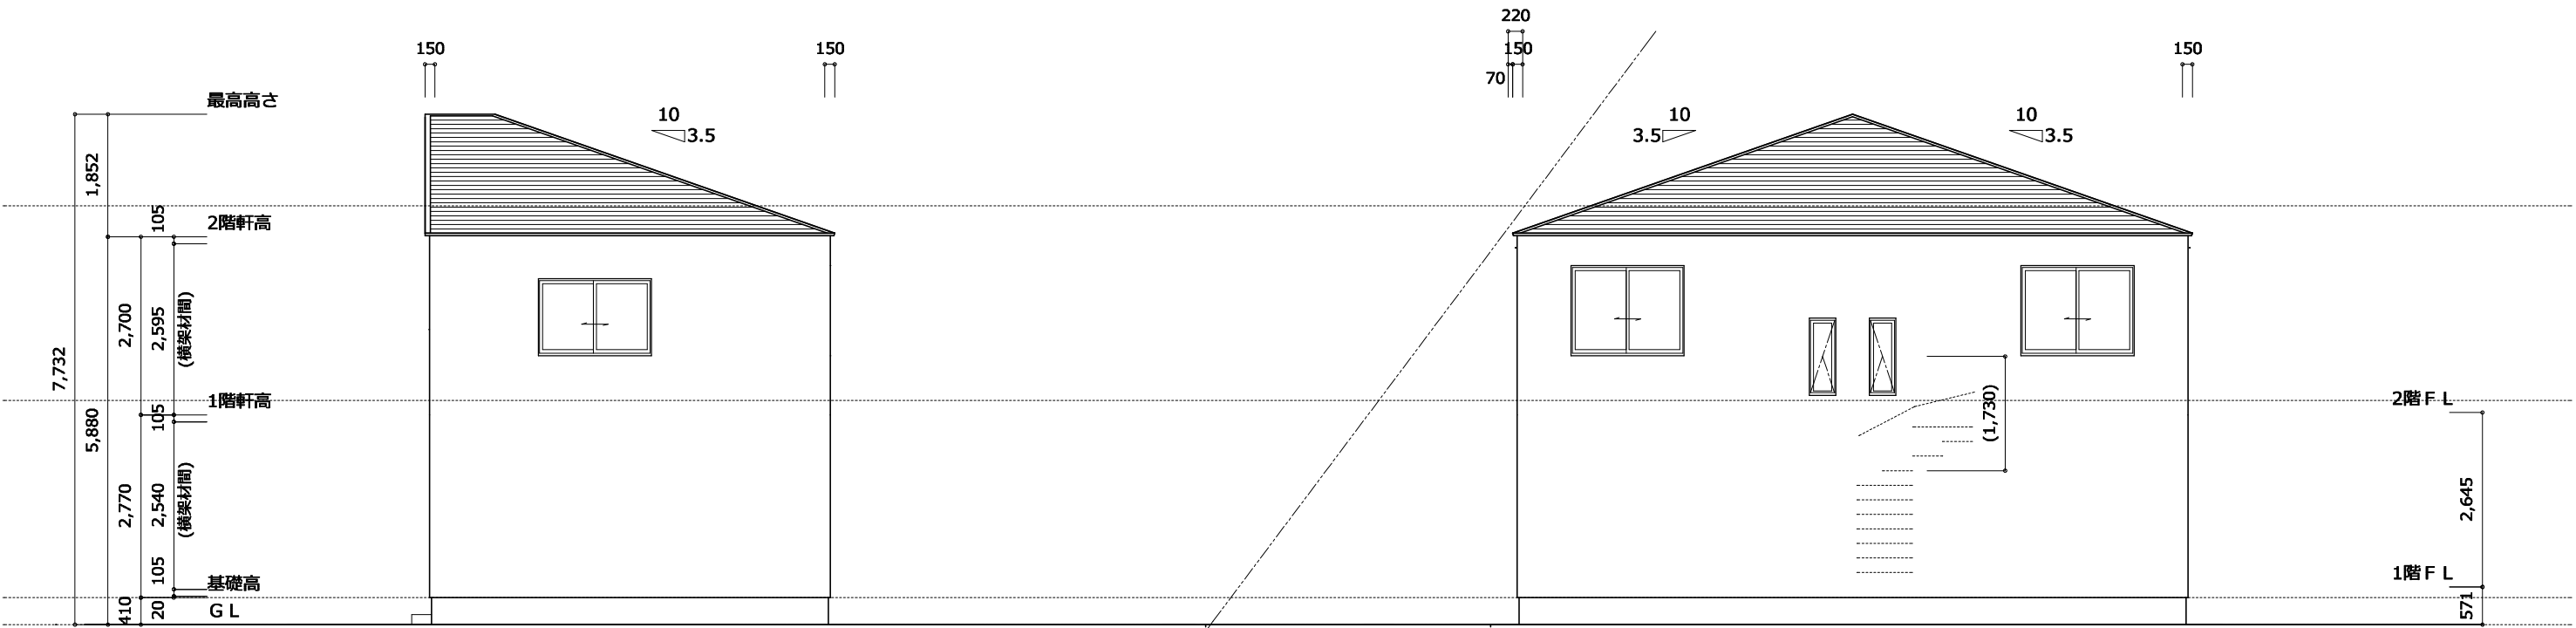

北側立面図

西側立面図